


# FELMÉRÉSI ALAPRAJZ M 1:100

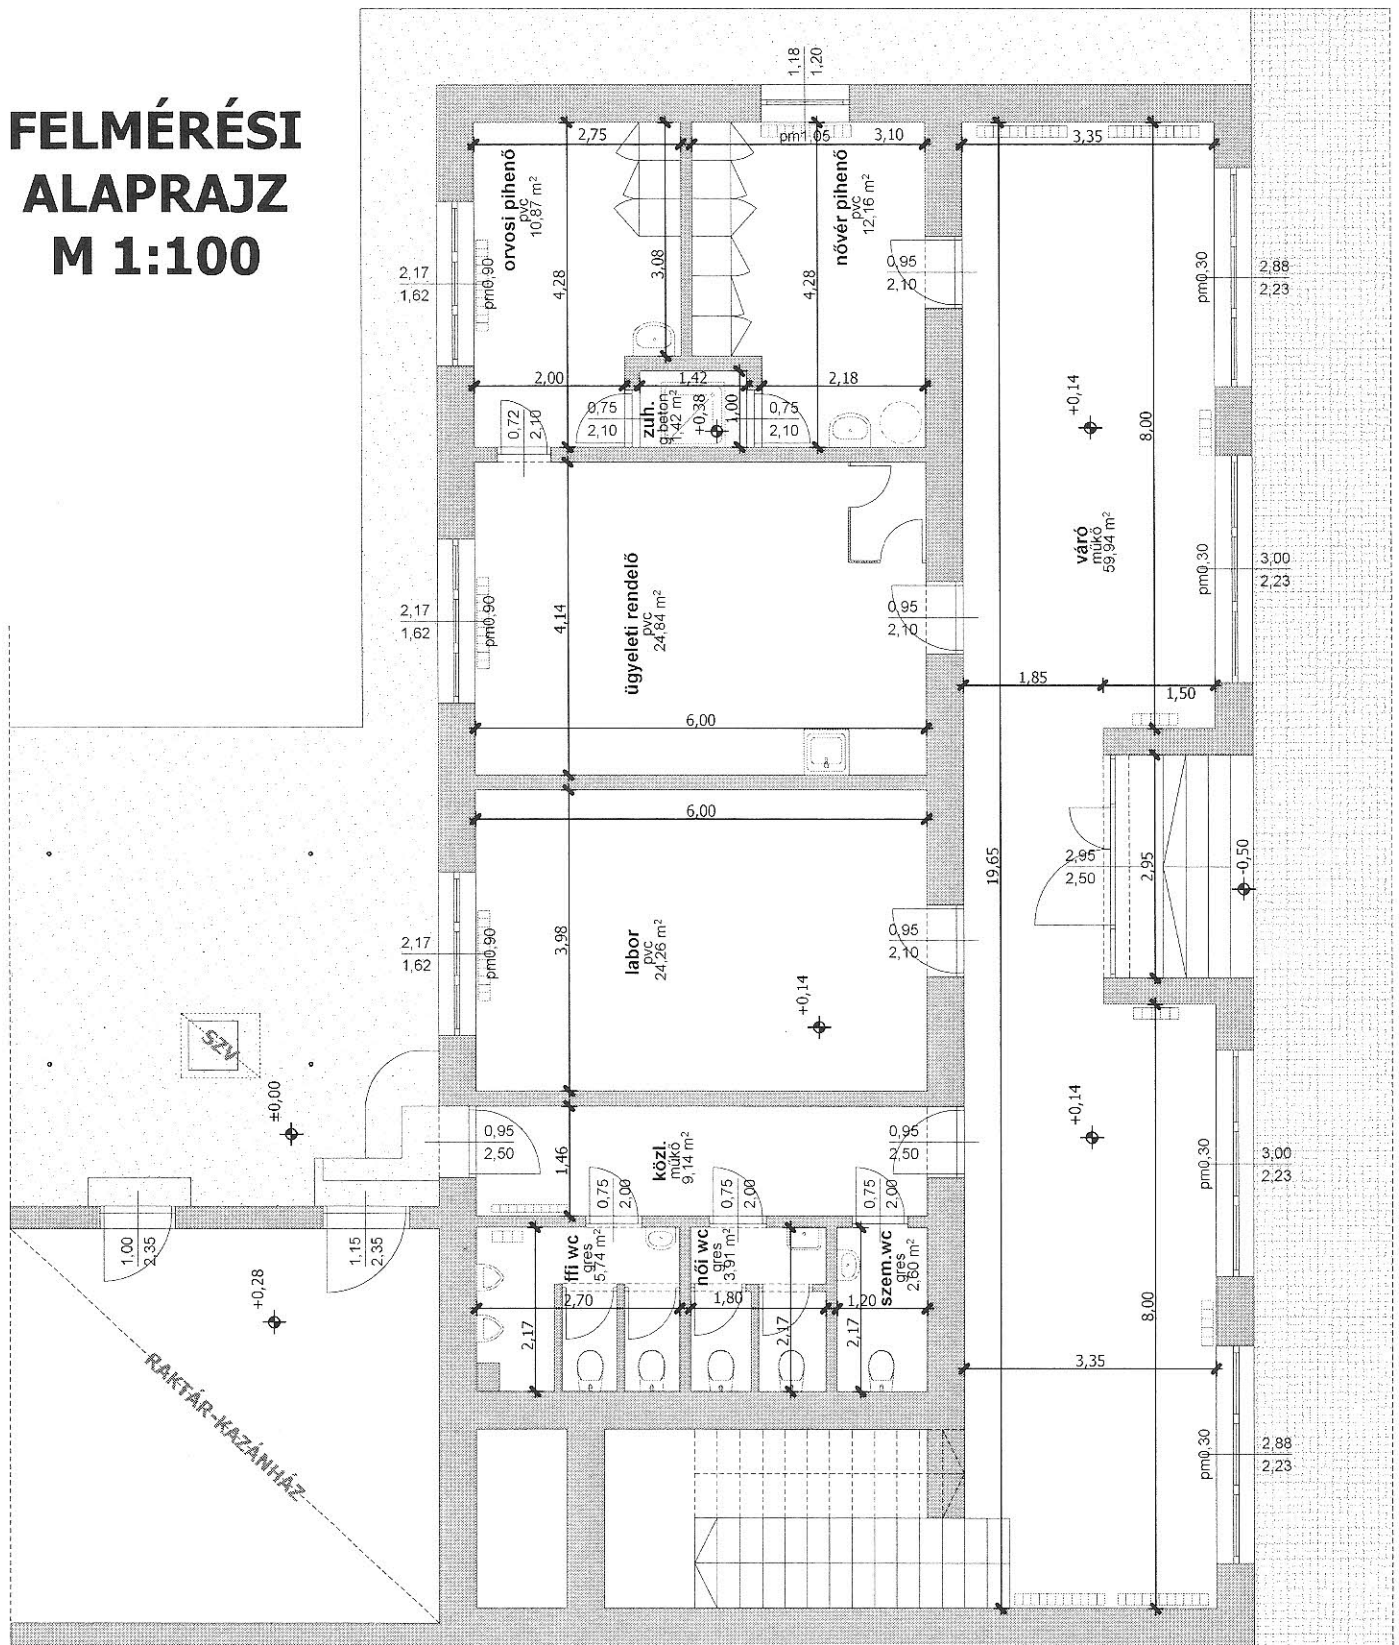

Földszint hasznos alapterület: 154,88 m<sup>2</sup>; belmagasság: 2,82 m



Generál tervező, építész

**G+K MÉRNÖKI  
IRODA KFT.**

4440 Tiszavasvári, Nyírfu u. 2.  
Tel/fax: 42/275-957  
e-mail: realterv@exinternet.hu  
Kovács Zoltán tervező szakmérnök  
TNSZ: É-15-0160  
Mobí: 30/9583-684

Terv megnevezése: <b>ORVOSI ÜGYELET ÁTALAKÍTÁS</b>	Dátum: <b>2011. 04.</b>	Építető: <b>TISZAVASVÁRI VÁROS ÖNKORMÁNYZATA TISZAVASVÁRI, VÁROSHÁZA TÉR 4.</b>		Építető aláírása:
Tervfajta: <b>ENGEDÉLYEZÉSI</b>	Rajzszám: <b>E-01</b>	Építés helye: <b>TISZAVASVÁRI, KOSSUTH U. 8.</b>	Helyrajzi szám: <b>2852</b>	Tervező aláírása:
Tervlap: <b>FELMÉRÉSI ALAPRAJZ</b>	Lépték: <b>1:100</b>			