
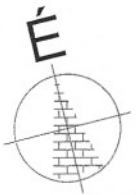


TERVEZETT ALAPRAJZ M 1:100

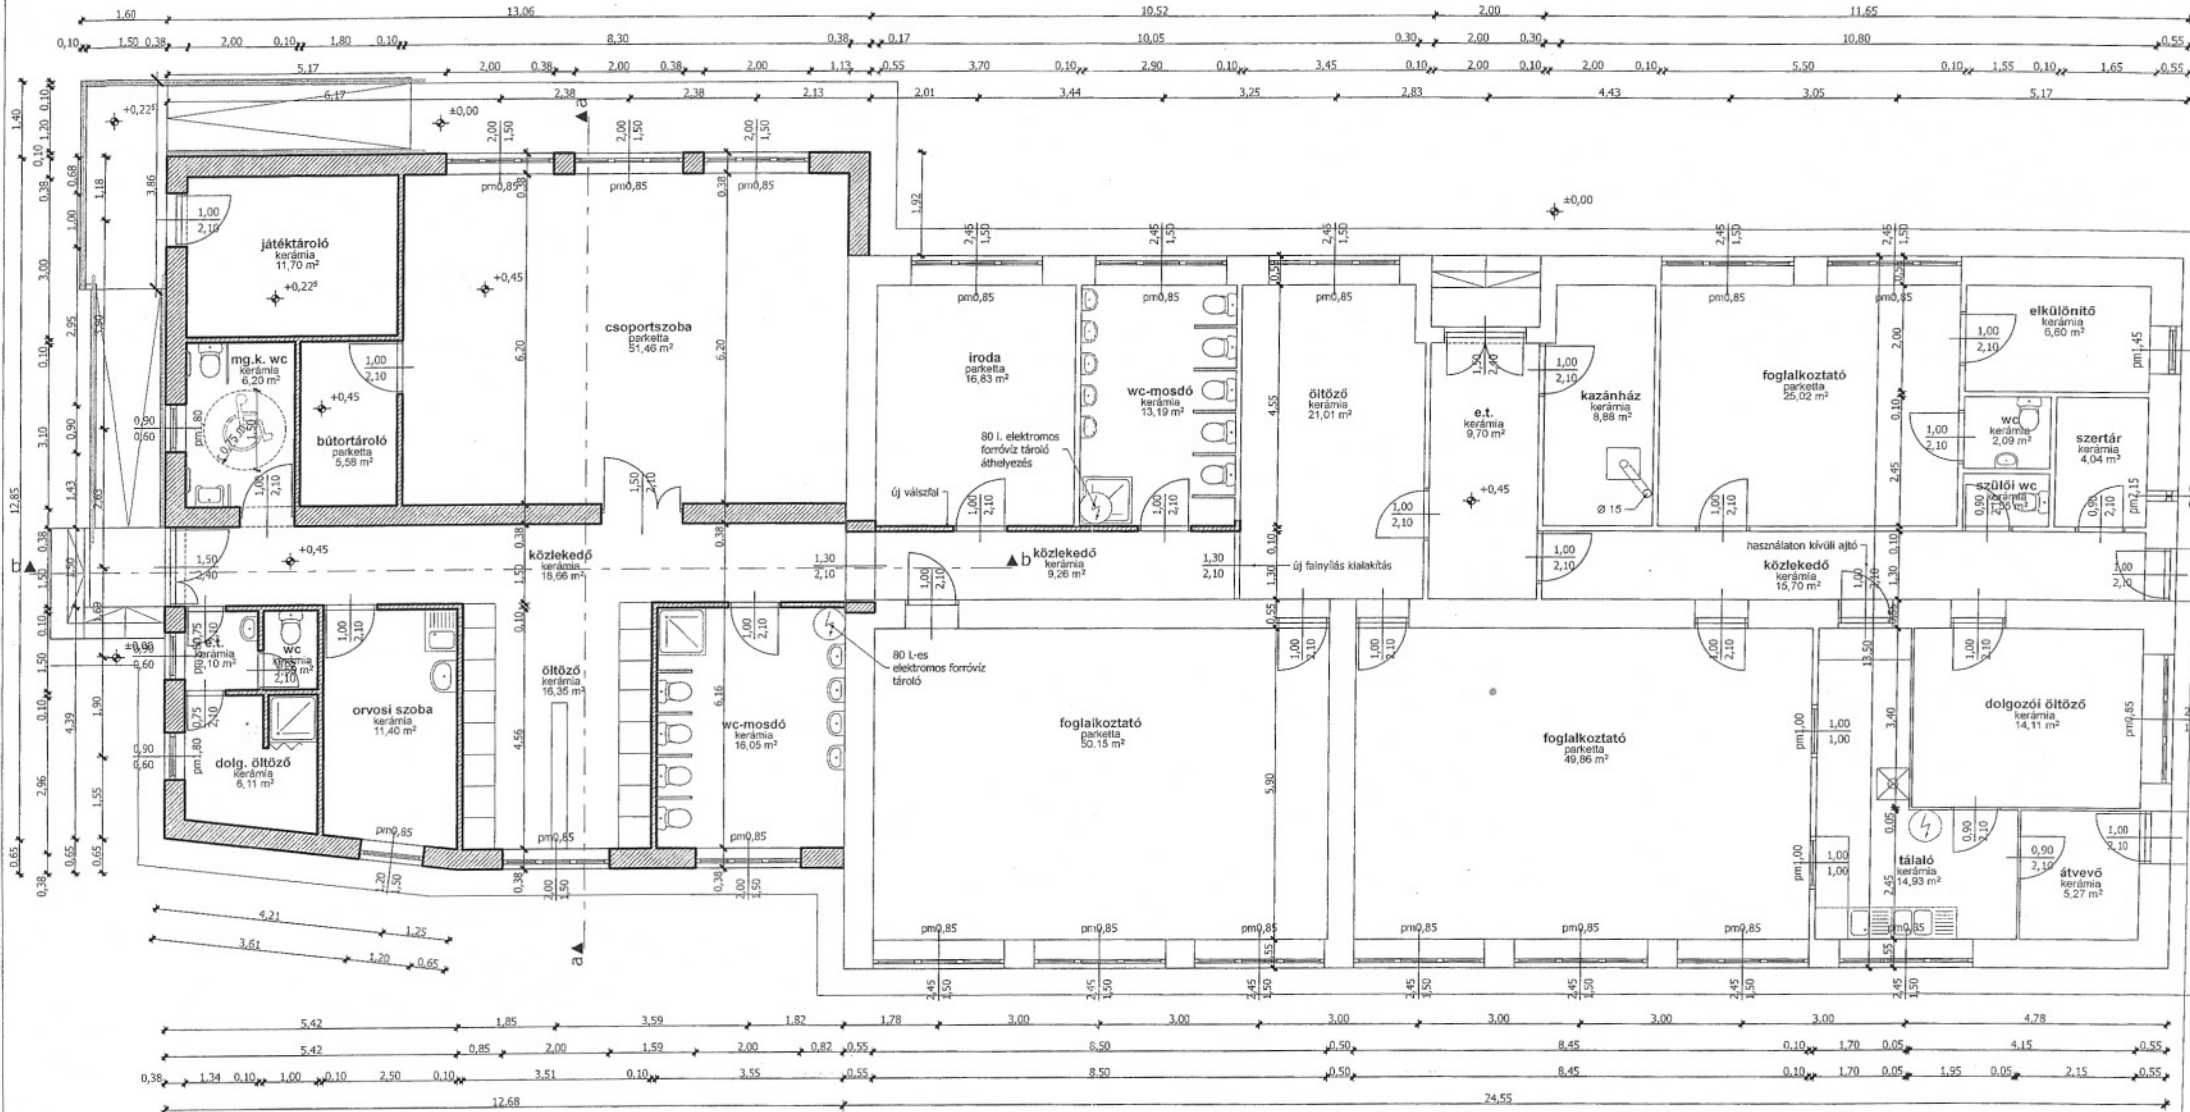

<p>G + K MÉRNÖKI IRODA KFT.</p> <p>4240 Tiszavasvári, Nyílt u. 2. Telek: 42225-5671 E-mail: realitativ@edem.hu</p> <p>Közös Zrt: 06-30-3983-83 Tervező szakmérnök TISZ: E-2-15-018020052011</p>	Terv megnevezése: Önkormányzati óvoda bővítés	Építető: Tiszavasvári Város Önkormányzata Tiszavasvári, Városháza tér 4.	Rajzszám: E-01	Építendő alárka:
	Tartója: engedélyezési	Építés helye: Tiszavasvári, Egység u. 6.	Helyrajzi szám: 736	Lépték: 1:100
A tervdokumentáció az 1999. évi III. sz. törvény alapján szerző joga védelme alatt áll, tartalmát vagy egyes részeit megközelíteni, vagy másként felhasználni a tervező hozzájárulása nélkül tilosnak tekintjük!		Dátum: 2008.10.16.		