EMELET

MELLÉKLET

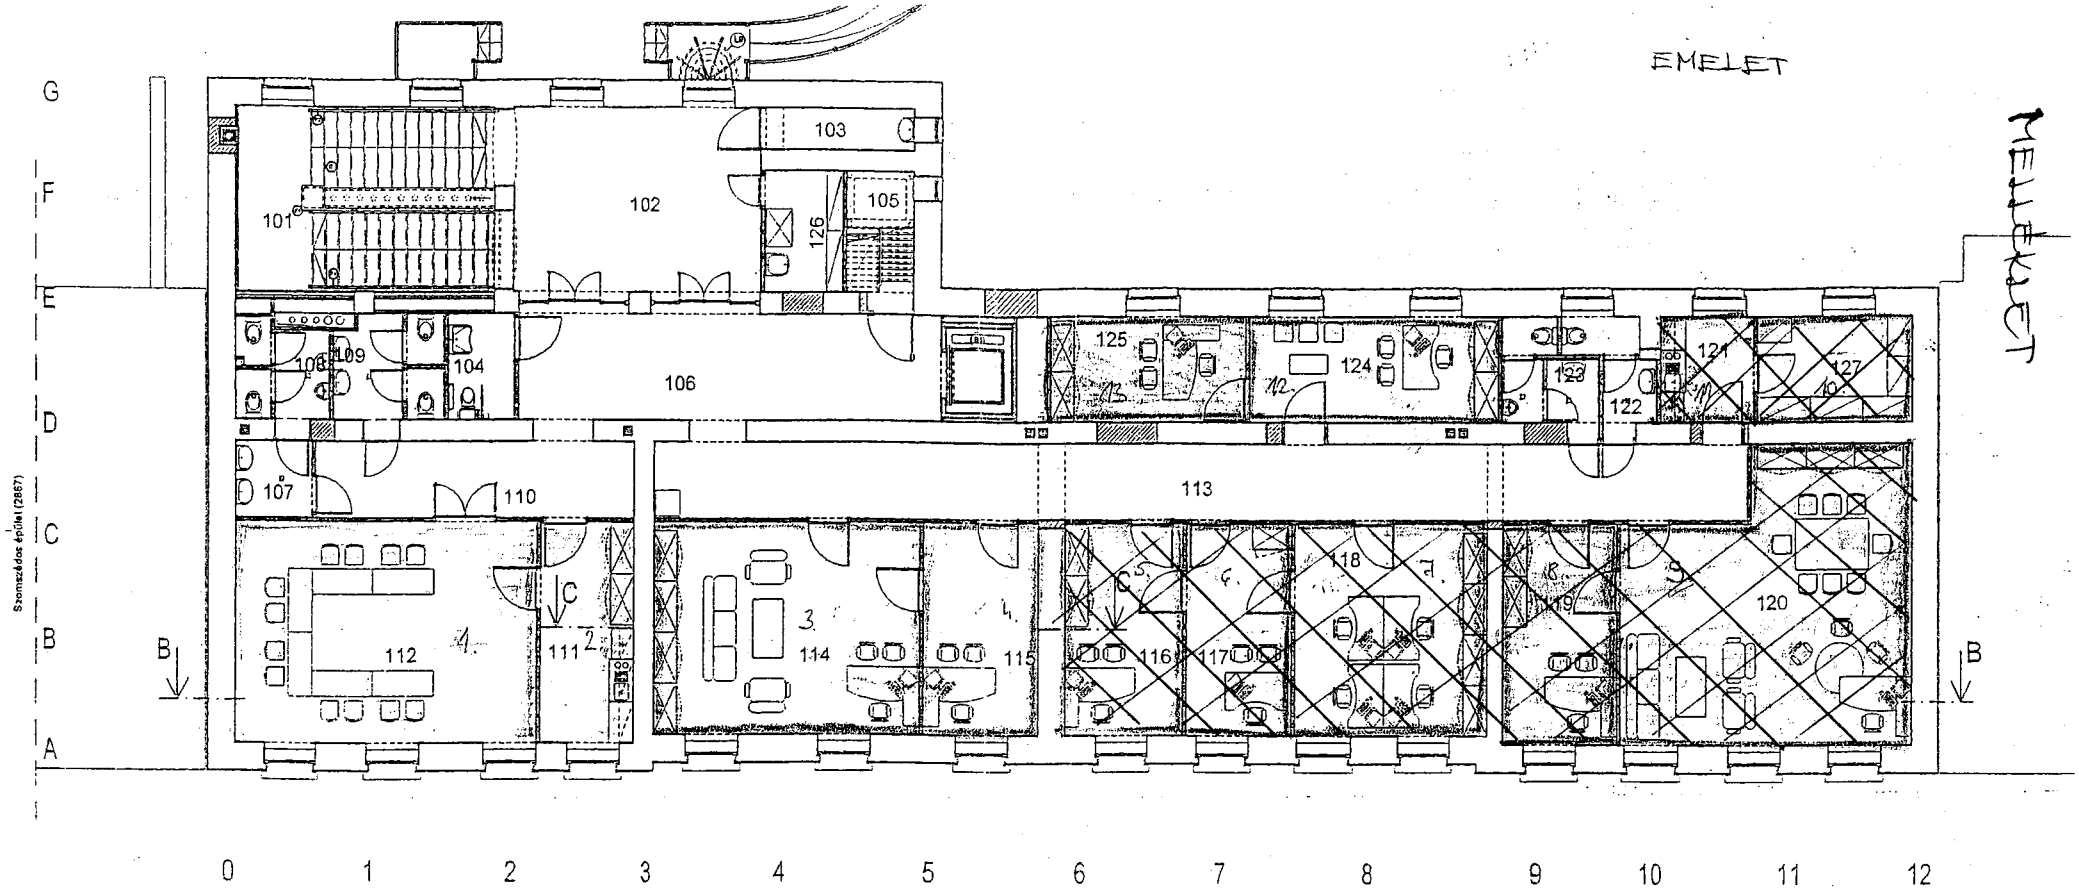

A

BÉRBE ADANDÓ IRODÁK

HELYISÉGLISTA:

Szám	Megnevezés	Terület (m2)	Padlóburkolat	Megjegyzés
101	LÉPCSŐHÁZ 2 C ✓	28,00	Solnhofeni természkő	
102	ELŐTÉR ✓	29,23	Solnhofeni természkő	
103	DOHÁNYZÓ ✓	3,91	gres kerámia lap	
104	MOZGÁSSÉRÜLT WC	4,11	cem. gres kerámia	csempe, 2,10 m-ig
105	PADLÁSFELJÁRÓ ✓	5,17	cement sim.	
106	ELŐTÉR ✓	28,45	gres kerámia lap	
107	FERFI MOSDÓ	3,42	cem. gres kerámia	csempe, 2,10 m-ig
108	FERFI WC+PISSOIRE	5,18	cem. gres kerámia	csempe, 2,10 m-ig
109	NŐI MOSDÓ+WC	8,55	cem. gres kerámia	csempe, 2,10 m-ig
110	FOLYOSÓ	14,07	gres kerámia lap	
111	TEAKONYHA	11,96	gres kerámia lap	csempe, 4 sor
112	TÁRGYALÓ	38,69	parketta	
113	FOLYOSÓ	48,24	gres kerámia lap	
114	VEZETŐI IRODA	33,35	parketta	

Szám	Megnevezés	Terület (m2)	Padlóburkolat	Megjegyzés
115	TITKÁRSÁGI IRODA	14,50	parketta	
116	VEZETŐI IRODA	14,45	parketta	
117	TITKÁRSÁGI IRODA	11,50	parketta	
118	IRODA	22,45	parketta	
119	TITKÁRSÁGI IRODA 14,56	14,56	parketta	
120	VEZETŐI IRODA	44,43	parketta	
121	TEAKONYHA	5,60	gres kerámia lap	csempe, 4 sor
122	NŐI MOSDÓ, WC	4,17	cem. gres kerámia	csempe, 2,10 m-ig
123	FERFI MOSDÓ, WC	4,02	cem. gres kerámia	csempe, 2,10 m-ig
124	TITKÁRSÁGI IRODA	15,26	parketta	
125	VEZETŐI IRODA	12,03	parketta	
126	TÁROLÓ	5,40	gres kerámia lap	
127	TÁROLÓ	0,50	gres kerámia lap	
HASZNOS ALAPTERÜLETEK ÖSSZESEN:		437,10 m2		

JELMAGYARÁZAT:

MEGJEGYZÉS:

Módosítás a 2006. márciusi nyegr

EZ A TERV ÉRVÉNYTELENÍTI
2006.02.28-ÁN KELT, AZONOS