


HELYSZÍNRAJZ M 1:1000

E 2

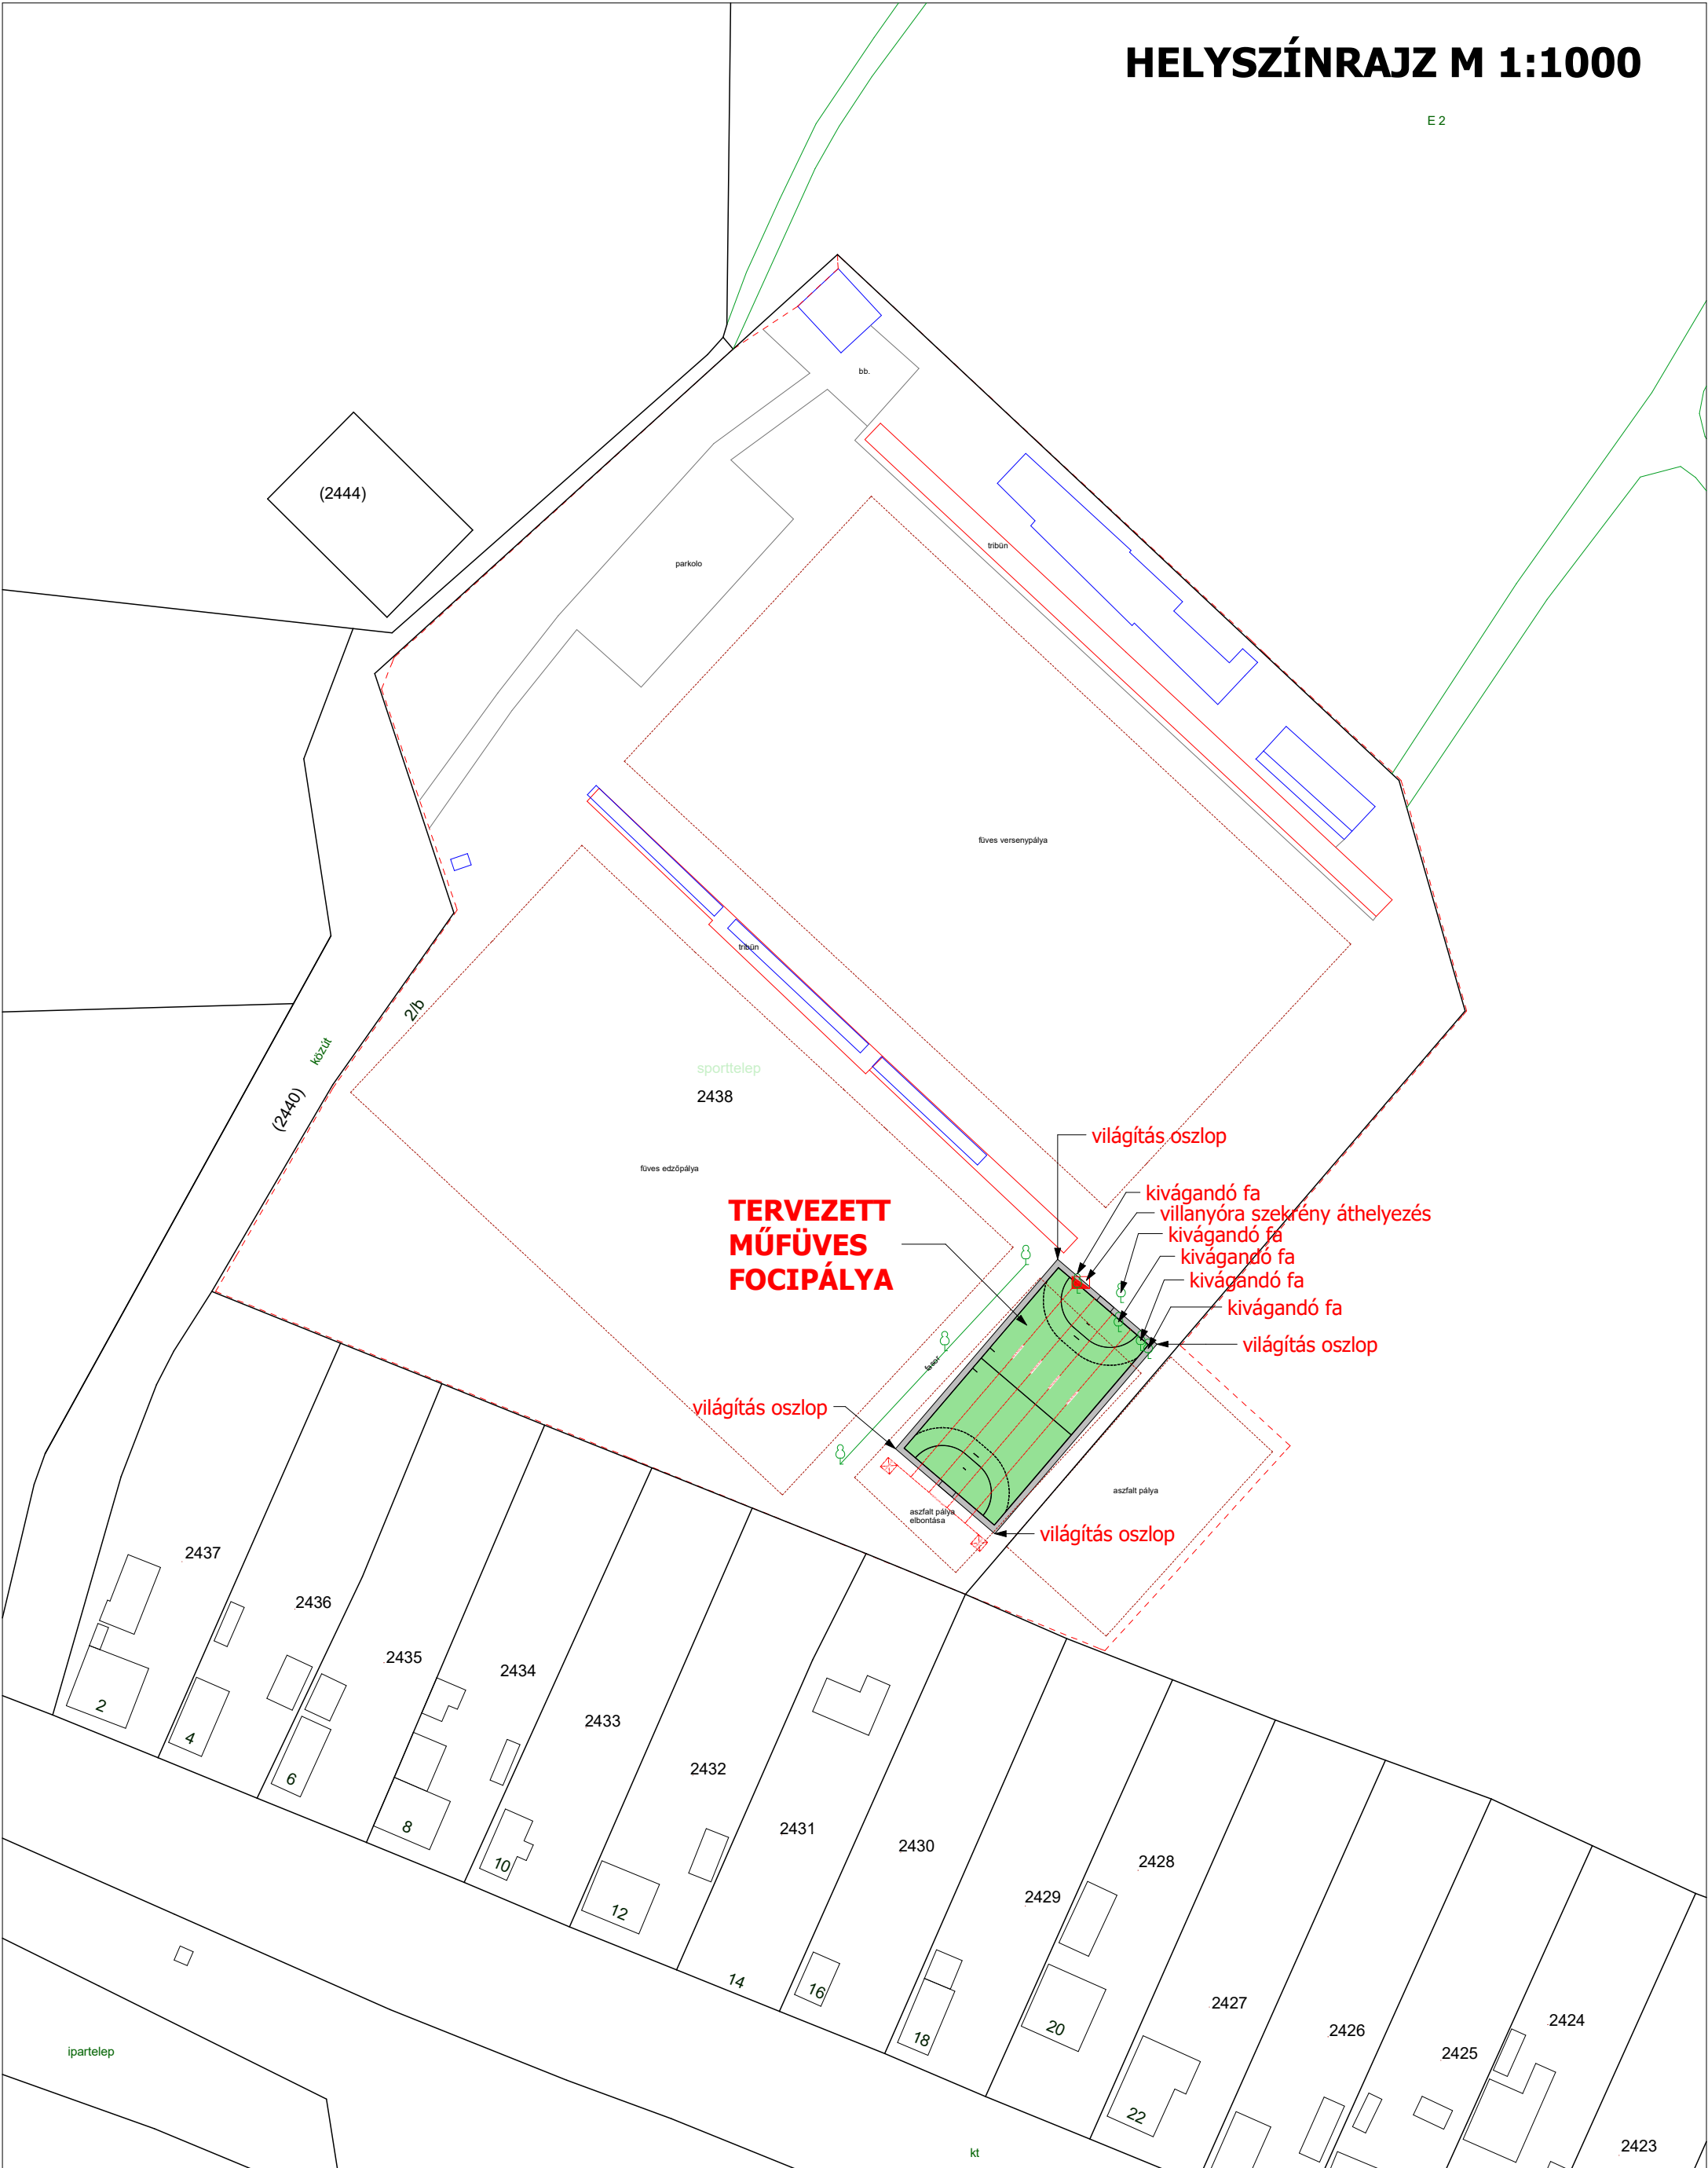

**G+K**  
ARCHITECT STUDIO

Generál tervező, építéset:  
**G+K MÉRNÖKI IRODA KFT.**  
4440 Tiszavasvári, Nyírfa u. 2.  
Tel/fax: 42/275-957  
e-mail: realltervkt@t-online.hu  
Kovács Zoltán tervező szakmérnök  
TNSZ: E-15-0160  
Mobil: 30/9583-684

Terv megnevezése:	<b>MŰFÜVES FOCIPÁLYA ÉPÍTÉS</b>
Tervfajta:	<b>PÁLYÁZATI</b>
Tervlap:	<b>HELYSZÍNRAJZ</b>

Dátum:	<b>2024. 11. 04.</b>
Rajzszám:	<b>E-00</b>
Lépték:	<b>1:1000</b>

Építető:	<b>TISZAVASVÁRI VÁROS ÖNKORMÁNYZATA 4440 TISZAVASVÁRI, VÁROSHÁZA TÉR 4.</b>	
Építés helye:	<b>4440 TISZAVASVÁRI, VÁROSI SPORTTELEP</b>	
Helyrajzi szám:	<b>2438</b>	

Építető aláírása:
Tervező aláírása: