



FÖLDSZINT

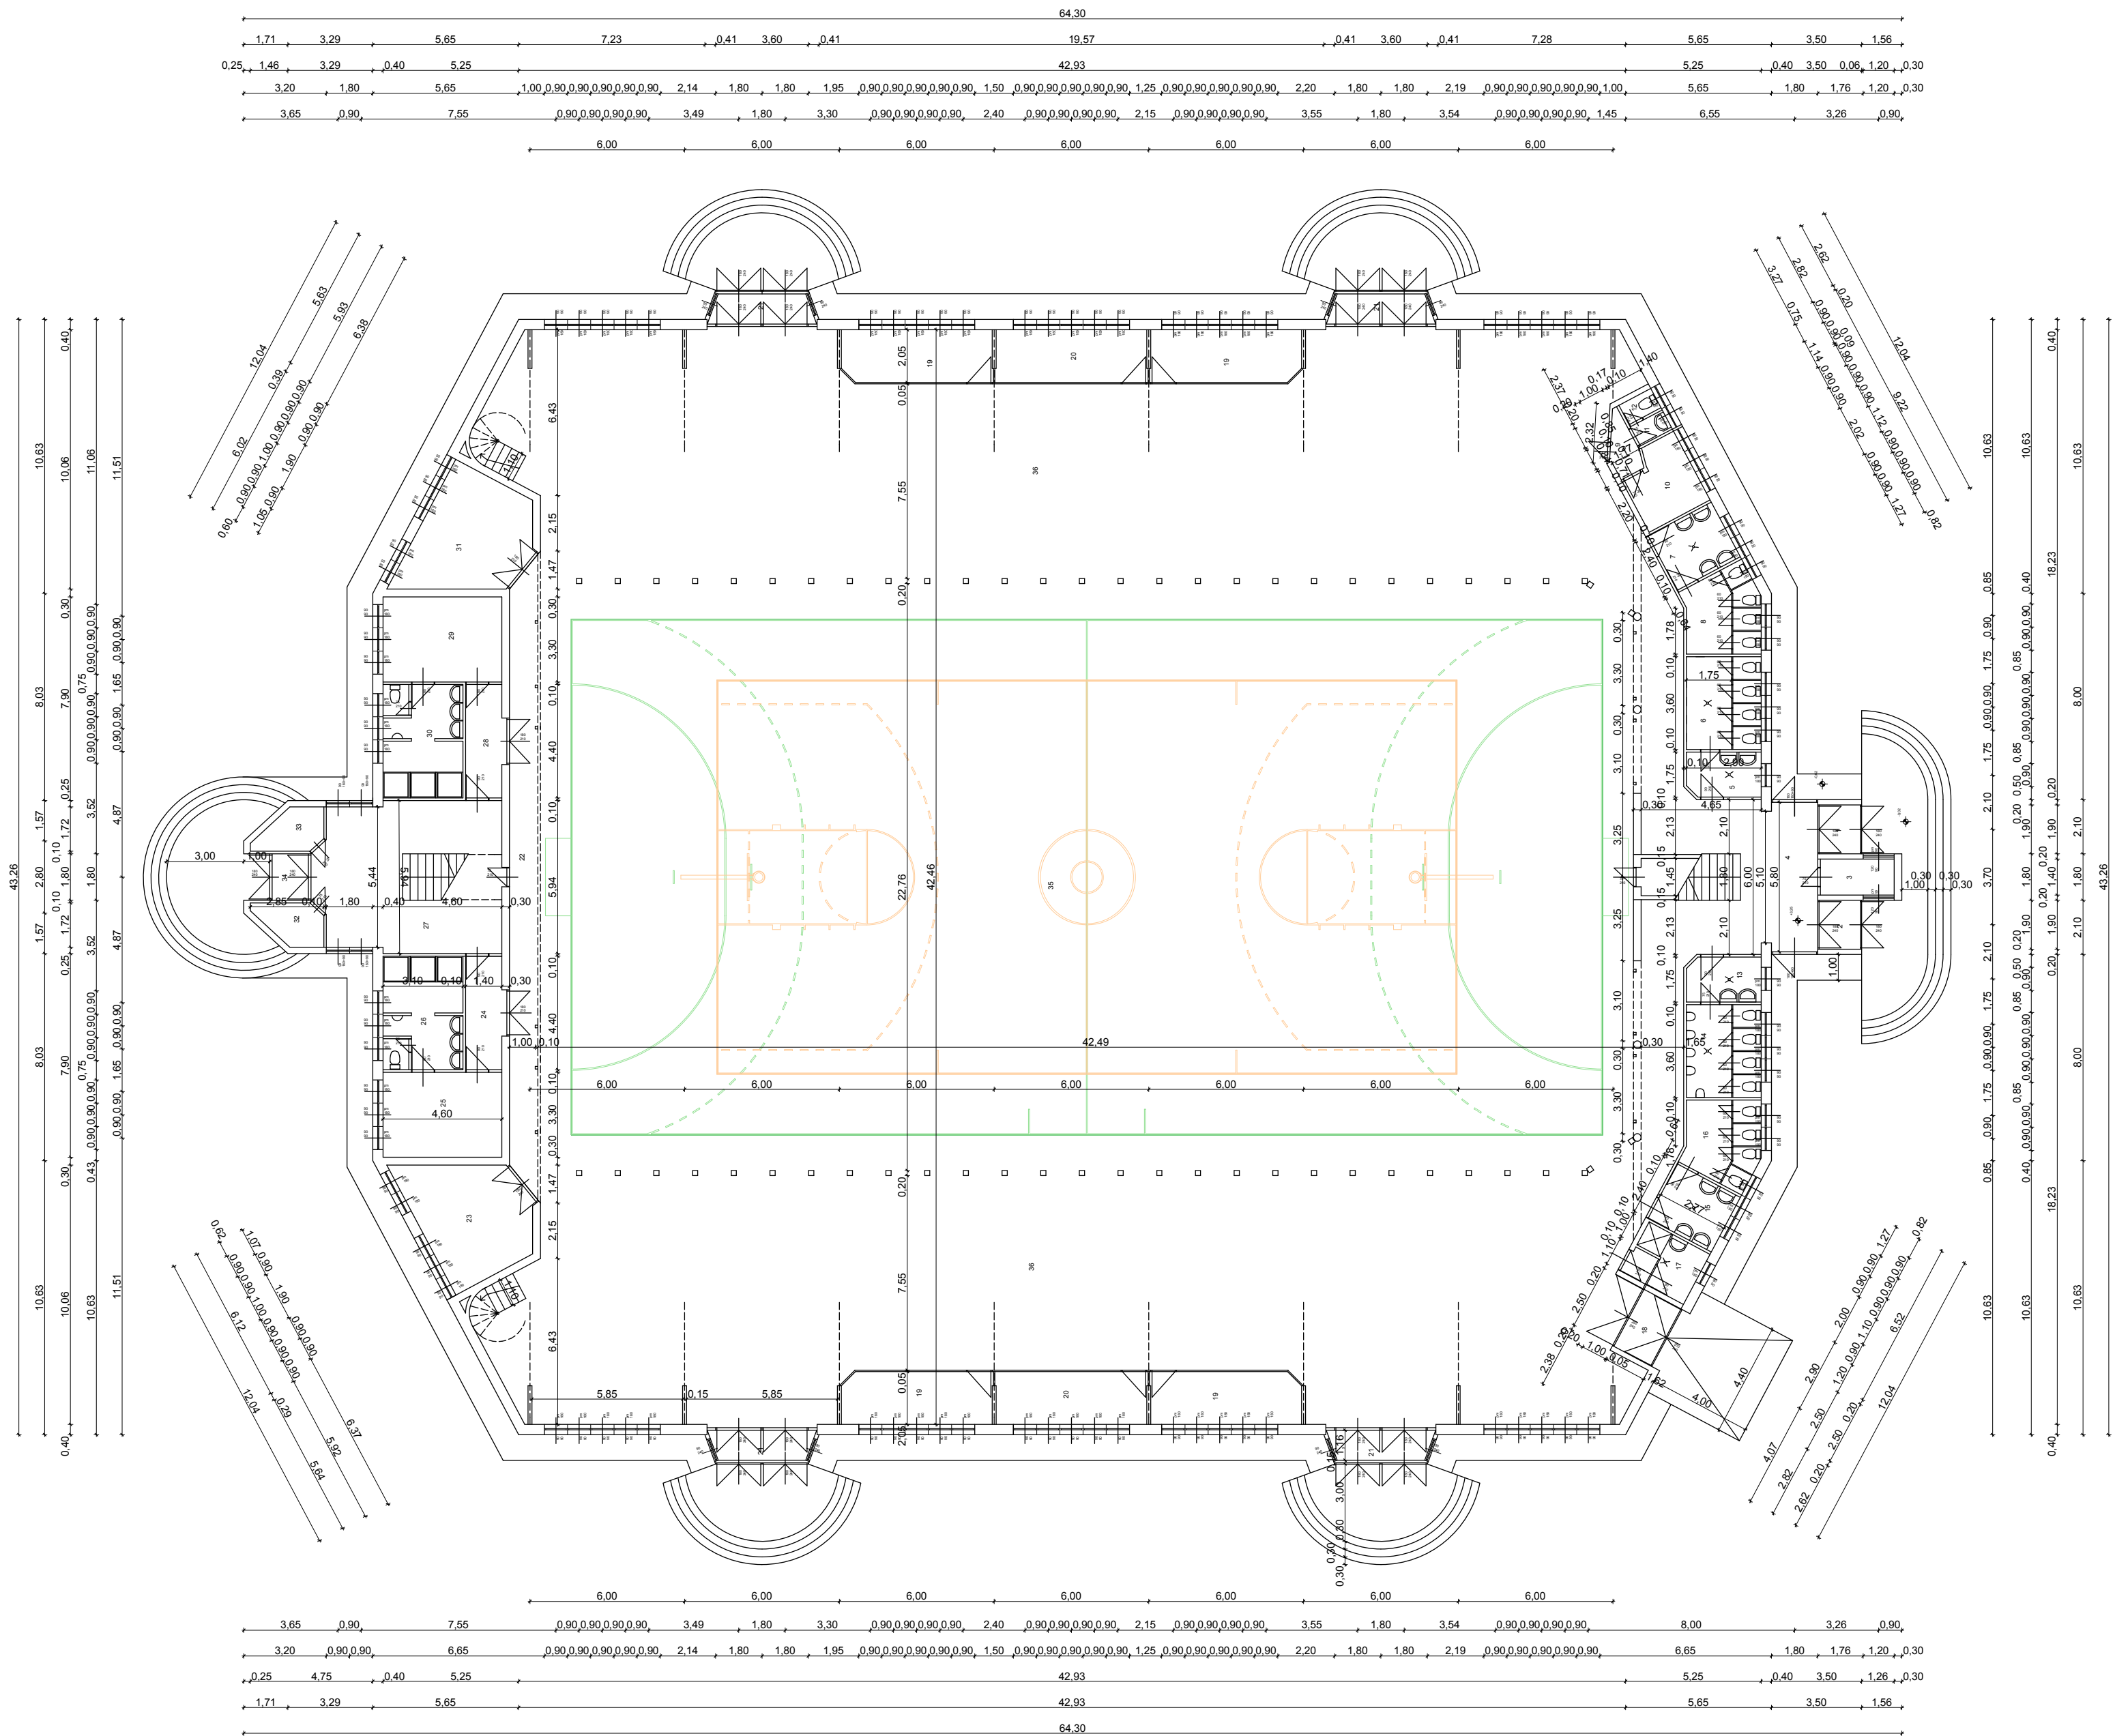

1. Szélfogó	2,16 m ²
2. Szélfogó	2,16 m ²
3. Pénztár	4,00 m ²
4. Előtér	63,43 m ²
5. Női mosdó	4,97 m ²
6. Női wc	10,44 m ²
7. Elsősegély szoba	6,96 m ²
8. Wc	9,04 m ²
9. Előtér	2,17 m ²
10. Mosókonyha	7,08 m ²
11. Mosdó	1,17 m ²
12. Wc	1,19 m ²
13. Ffi mosdó	4,97 m ²
14. Ffi wc	10,44 m ²
15. Személyzeti mosdó	6,96 m ²
16. Személyzeti wc	9,04 m ²
17. Zuhanyzó	6,09 m ²
18. Akadálymentes bejárat	4,05 m ²
19. Sztár	11,87 m ²
20. Sztár	12,29 m ²
21. Vészkijárat	4,43 m ²
22. Folyosó	28,58 m ²
23. Videó szoba	18,77 m ²
24. Közlekedő	6,16 m ²
25. Öltöző	15,18 m ²
26. Mosdó, zuhanyzó	13,64 m ²
27. Előtér	33,86 m ²
28. Közlekedő	6,16 m ²
29. Öltöző	15,18 m ²
30. Mosdó, zuhanyzó	13,64 m ²
31. VIP szoba	18,77 m ²
32. Villamos szerelvények	3,69 m ²
33. Tűzcsap szerelvények	3,69 m ²
34. Szélfogó	2,52 m ²
35. Játéktér	964,85 m ²
36. Nézőtér	2x381,03 m ²
ÖSSZESEN:	2.091,66 m ²

TIVA-TERV
MÉRNÖKI IRODA
KOVÁCS ZOLTÁN
ÉPÍTÉSZ
4440 Tiszavasvári, Nyírfá u. 2.
Tel/fax: 42/275-957
e-mail: tivaterv@gmail.com
TNSZ: E-15-5160
Mobil: 30/9583-684
www.tiva-terv.hu

Terv megnevezése: VÁROSI SPORTCSARNOK RÉSZLEGES KORSZERŰSÍTÉSE	Dátum: 2022.02.21.	Építető: TISZAVASVÁRI VÁROS ÖNKORMÁNYZATA TISZAVASVÁRI, VÁROHÁZS TÉR 4.	Tervező aláírása: 
Tervfajta: PÁLYÁZATI	Rajzszám: P-01	Építés helye: 4440 TISZAVASVÁRI, PETŐFI U. 3.	Helyrajzi szám: 2448/6
Tervlap: FÖLDSZINTI ALAPRAJZ	Lépték: 1:100		

A tervdokumentáció az 1999. évi LXXVI. sz. törvény alapján szerzői jogvédelem alatt áll, tartalmát vagy egyes részeit megváltoztatni, vagy máshol felhasználni a tervező hozzájárulása nélkül törvénybe ütközik!